


斜線：既存アスファルト舗装範囲を示す  
【既存のまま】

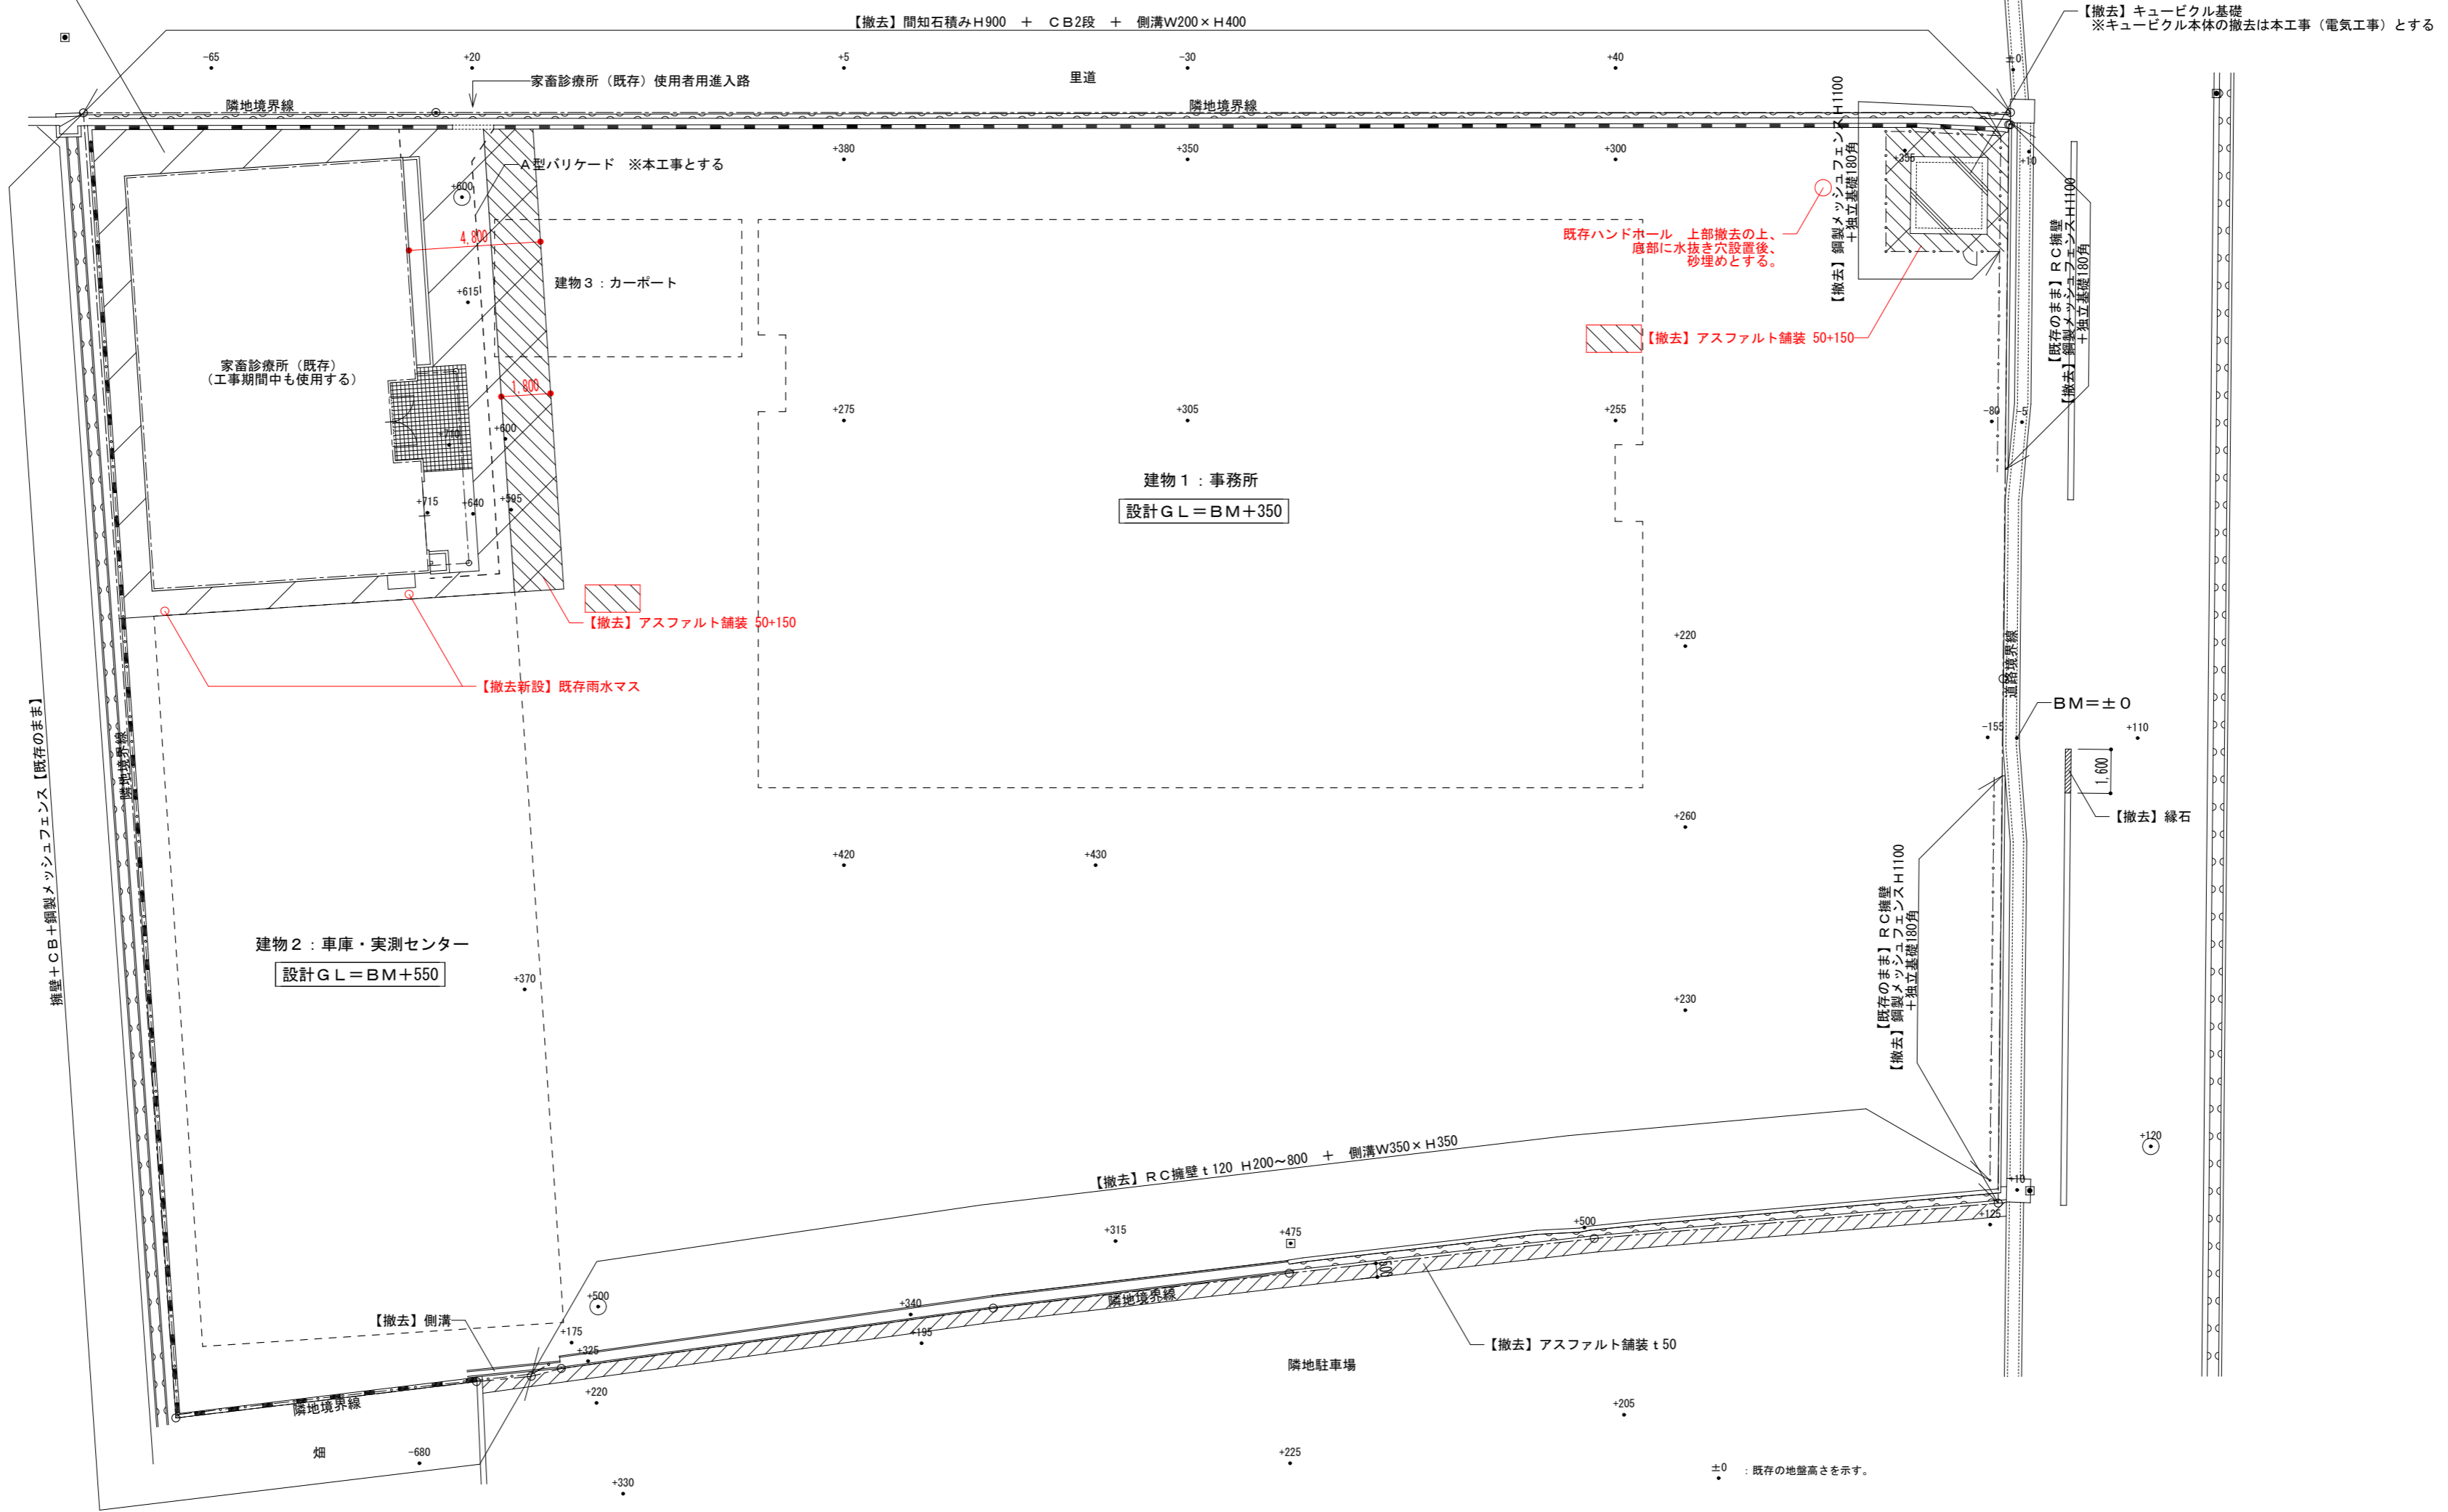

※工事区分は、「※」で示す部分を除き、全て【別途工事】とする。

敷地内の舗装及び路盤は、家畜診療所（既存）周辺の舗装範囲を除き、撤去済。（粗整地）			<b>株式会社 あおい総合設計</b> <small>鳥取県知事登録 第28-323号 鳥取県建築士登録 第216192号 鳥取県知事登録 第323409号</small> <small>一級建築士事務所 大臣登録 第216192号 一級建築士登録 大臣登録 第323409号</small>		CHECK	DRAW	SCALE	TITLE	鳥取県農業共済組合西部支所等新築工事	TOTAL
工事中は、家畜診療所（既存）と工事範囲とを、A型バリケード等で区画し、安全を確保すること。 ※本工事とする			鳥取県知事登録 第28-323号 鳥取県建築士登録 第216192号 鳥取県知事登録 第323409号	1:200	NAME	(参考) 撤去配置図	No. A-27			